

До «__» _____ 20__ г

Срок действия паспорта
для
служебного пользования
(пометка или
гриф)
Экз. № 1


УТВЕРЖДЕНО:

Директор МБОУ ДО Балаганский ЦДТ
Р.Ш.Юнусов
«25» 01 2018 г.



СОГЛАСОВАНО:

ВрИО начальника пункта полиции
(м.д.п. Балаганск) МО МВД России
«Заларинский» майор полиции
Р.В. Метляев
«25» 01 2018 г.

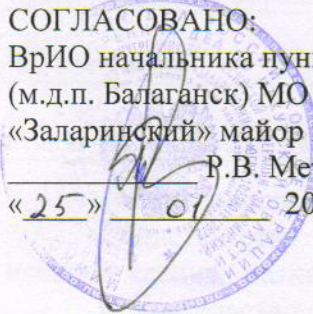

СОГЛАСОВАНО:

начальник отделения в
г. Саянске УФСБ России
по Иркутской области
подполковник
И.Ю. Кузнецов
«25» 01 2018 г.




СОГЛАСОВАНО:

начальник отдела ГО и ЧС
администрации Балаганского района
Д.С. Мезенцев
«25» 01 2018 г.



СОГЛАСОВАНО:

ВрИО начальника ПСЧ-18
ФГКУ «50 ФПС по
Иркутской области»
капитан внутренней службы
А.С. Воронцов
«25» 01 2018 г.

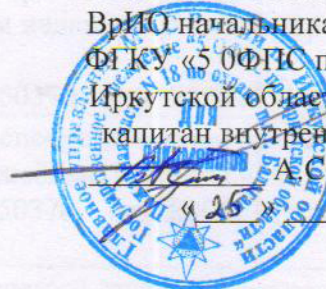

ПАСПОРТ БЕЗОПАСНОСТИ

МУНИЦИПАЛЬНОГО БЮДЖЕТНОГО ОБРАЗОВАТЕЛЬНОГО УЧРЕЖДЕНИЯ

ДОПОЛНИТЕЛЬНОГО ОБРАЗОВАНИЯ

БАЛАГАНСКИЙ ЦЕНТР ДЕТСКОГО ТВОРЧЕСТВА

р.п.Балаганск
2017 г.

I. Общие сведения об объекте (территории)

Муниципальное казенное учреждение Управление образования Балаганского района, 666391, р.п. Балаганск, ул. Ангарская, 91, тел. 8(39548)50-2-33 uprobrbalagansk@yandex.ru

(наименование вышестоящей организации по принадлежности, наименование, адрес, телефон, факс, адрес электронной почты органа (организации), являющегося правообладателем объекта (территории))

Муниципального бюджетного образовательного учреждения дополнительного образования Балаганский Центр Детского Творчества

(полное и сокращенное наименование органа (организации), являющегося правообладателем объекта (территории))

666391 Иркутская область, Балаганский р-н, п.Балаганск, ул. Кирова,6;
тел.: 8 (39548) 50-3-70, czdt_balagansk@mail.ru

(адрес объекта, (территории) телефон, факс, электронная почта)

предоставление образовательных услуг

(основной вид деятельности)

III категория

(категория опасности объекта (территории))

общая площадь 213 кв.м.; протяжённость периметра 426,6 метра

(общая площадь объекта (территории), кв. метров, протяженность периметра, метров)

Свидетельство о государственной регистрации права на оперативное управление нежилое здание, назначение: нежилое, от "17" июня 2015 г. кадастровый номер 38:01:010203:179;

Свидетельство о государственной регистрации права на оперативное управление нежилое здание, назначение: нежилое, от "17" июня 2015 г. кадастровый номер 38:01:010203:150

(свидетельство о государственной регистрации права на пользование земельным участком и свидетельство о праве пользования объектом недвижимости, номер и дата их выдачи)

директор Юнусов Равиль Шамильевич; тел. 83954850370, сот. 89041321061

(ф.и.о. должностного лица, осуществляющего непосредственное руководство деятельностью работников на объекте (территории), служебный и мобильный телефоны, факс)

директор Юнусов Равиль Шамильевич; тел. 83954850370, сот. 89041321061,
czdt_balagansk@mail.ru

(ф.и.о. руководителя органа (организации), являющегося правообладателем объекта (территории), служебный (мобильный) телефон, электронная почта)

II. Сведения о работниках объекта (территории), обучающихся и иных лицах, находящихся на объекте (территории)

1. Режим работы объекта (территории) продолжительность рабочего дня 8 часов, начало 9.00 часов, окончание 18.00 часов, для педагогов - скользящий

(продолжительность, начало (окончание) рабочего дня)

2. Общее количество работников объекта (территории) 23

(человек)

3. Среднее количество находящихся на объекте (территории) в течение дня работников, обучающихся и иных лиц, в том числе арендаторов, лиц, осуществляющих безвозмездное пользование имуществом, находящимся на объекте (территории), сотрудников охранных организаций 56

(человек)

4. Среднее количество находящихся на объекте (территории) в нерабочее время, ночью, в выходные и праздничные дни работников, обучающихся и иных лиц, в том числе арендаторов, лиц, осуществляющих безвозмездное пользование имуществом, находящимся на объекте (территории), сотрудников охранных организаций 1

(человек)

5. Сведения об арендаторах, иных лицах (организациях), осуществляющих безвозмездное пользование имуществом, находящимся на объекте (территории)

отсутствуют

(полное и сокращенное наименование организации, основной вид деятельности, общее количество работников, расположение рабочих мест на объекте (территории), занимаемая площадь (кв. метров), режим работы,

ф.и.о., номера телефонов (служебного, мобильного) руководителя организации, срок действия аренды и (или) иные условия нахождения (размещения) на объекте (территории))

III. Сведения о потенциально опасных участках и (или) критических элементах объекта (территории)

1. Потенциально опасные участки объекта (территории) (при наличии)

№ п/п	Наименование	Количество работников, обучающихся и иных лиц, находящихся на участке, человек	Общая площадь, кв. метров	Характер террористической угрозы	Характер возможных последствий
	Отсутствуют				

2. Критические элементы объекта (территории) (при наличии)

№ п/п	Наименование	Количество работников, находящихся на элементе	Общая площадь, кв. метров	Характер террористической угрозы	Характер возможных последствий
1	Котельная	4 (посменно)	14,7	Подрыв	Прекращение обеспечения теплом

3. Возможные места и способы проникновения террористов на объект (территорию) взлом, через ограждение, ворота, двери, окна

4. Наиболее вероятные средства поражения, которые могут применить террористы при совершении террористического акта: взрыв, поджог, захват заложников, применение отравляющих веществ

IV. Прогноз последствий совершения террористического акта на объекте (территории)

1. Предполагаемые модели действий нарушителей: возможность размещения на объекте (территории) взрывных устройств, захват заложников из числа работников, воспитанников и иных лиц, находящихся на объекте (территории)

2. Вероятные последствия совершения террористического акта на объекте (территории): уничтожение объекта (213 кв.м.), прекращение или приостановление работы объекта, людские потери

V. Оценка социально-экономических последствий совершения террористического акта на объекте (территории)

№ п/п	Возможные людские потери, человек	Возможные нарушения инфраструктуры	Возможный экономический ущерб, рублей
1	Работников 10 Воспитанников 56	нарушение работы отопления, электрических сетей	3000000

VI. Силы и средства, привлекаемые для обеспечения антитеррористической защищенности объекта (территории)

1. Силы, привлекаемые для обеспечения антитеррористической защищенности объекта (территории): пункт полиции п.Балаганск МО МВД РФ «Заларинский», начальник пункта полиции майор полиции Метляев Роман Владимирович
тел. 8(395-48)50-5-07

2. Средства, привлекаемые для обеспечения антитеррористической защищенности объекта (территории): система видеонаблюдения, противопожарная система, прямая связь с органами МВД организована с использованием кнопки экстренного вызова

VII. Меры по инженерно-технической, физической защите и пожарной безопасности объекта (территории)

1. Меры по инженерно-технической защите объекта (территории):

а) объектовые и локальные системы оповещения ППКОПИ «Гранит-3»;
(наличие, марка, характеристика)

б) резервные источники электроснабжения, теплоснабжения, газоснабжения, водоснабжения, системы связи:

резервные источники электроснабжения, теплоснабжения, водоснабжения- генератор; сотовая связь: Теле-2.

(наличие, количество, характеристика)

в) технические системы обнаружения несанкционированного проникновения на объект (территорию), оповещения о несанкционированном

проникновении на объект (территорию) или системы физической защиты: видеонаблюдение, спутник, экстренный вызов (использование сотового телефона)

(наличие, марка, количество)

г) стационарные и ручные металлоискатели: отсутствуют

(наличие, марка, количество)

д) телевизионные системы охраны: видеокамеры – 3 внутреннего наблюдения, 2 наружного наблюдения

(наличие, марка, количество)

е) системы охранного освещения: 2 прожектора, 3 фонаря

(наличие, марка, количество)

2. Меры по физической защите объекта (территории):

а) количество контрольно-пропускных пунктов (для прохода людей и проезда транспортных средств) отсутствуют

б) количество эвакуационных выходов (для выхода людей и выезда транспортных средств): для выхода людей- 2 эвакуационных выхода, для выезда транспорта- 2

в) наличие на объекте (территории) электронной системы пропуска

отсутствует

(тип установленного оборудования)

3. Меры по пожарной безопасности объекта (территории):

а) наличие документа, подтверждающего соответствие объекта

(территории) установленным требованиям пожарной безопасности: Декларация пожарной безопасности организации от «23» августа 2017 г.

(реквизиты, дата выдачи);

б) наличие системы внутреннего противопожарного водопровода

отсутствует.

(характеристика)

в) наличие противопожарного оборудования, в том числе автоматической системы, имеется пожарный гидрант пожаротушения на территории аграрного техникума (имеется договор на использование пожарного гидранта), огнетушители – 4 шт.

(тип, марка)

г) наличие оборудования для эвакуации из зданий людей отсутствует

(тип, марка)

4. План взаимодействия с территориальными органами безопасности, территориальными органами МВД России и территориальными органами Росгвардии по защите объекта (территории) от террористических угроз нет (наличие и реквизиты документа)

VIII. Выводы и рекомендации

1. Создать условия пропускного и внутри объектового режимов и осуществления контроля за их функционированием;

2. Обеспечить объект(территорию) инженерно-техническими средствами и системами охраны и поддержание их в исправном состоянии, оснащение бесперебойной и устойчивой связью объектов (территорий);

3. Запланировать проведение учений и тренировок по реализации планов обеспечения антитеррористической защищенности объектов (территорий);

4. Исключить бесконтрольное пребывание на объекте (территории) посторонних лиц и нахождения транспортных средств, в том числе в непосредственной близости от объекта (территории);

5. Организовать взаимодействие с территориальными органами безопасности, территориальными органами Министерства внутренних дел Российской Федерации и территориальными органами Федеральной службы войск национальной гвардии Российской Федерации по вопросам противодействия терроризму и экстремизму.

**IX. Дополнительная информация с учетом особенностей
объекта (территории)**

не известно

Приложения:

1. Поэтажный план зданий

2. Экспликация к поэтажному плану зданий

3. План (схема) объекта (территории) с обозначением критических элементов объекта (территории).

4. План (схема) охраны объекта (территории) с указанием контрольно-пропускных пунктов, постов охраны, инженерно-технических средств охраны.


5. Акт обследования и категорирования объекта (территории).

6. Перечень мероприятий по обеспечению антитеррористической защищенности объекта (территории).

Составлен " ____ " _____ 20 ____ г.

Директор Юнусов Равиль Шамильевич

Должностное лицо, осуществляющее непосредственное руководство деятельностью на объекте
(территории)

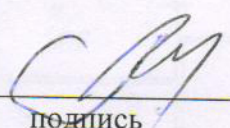

подпись

Р.Ш.Юнусов
(ФИО)

Актуализирован « ____ » _____ 20 ____ г.

Причина актуализации _____

1 ЭТАЖ

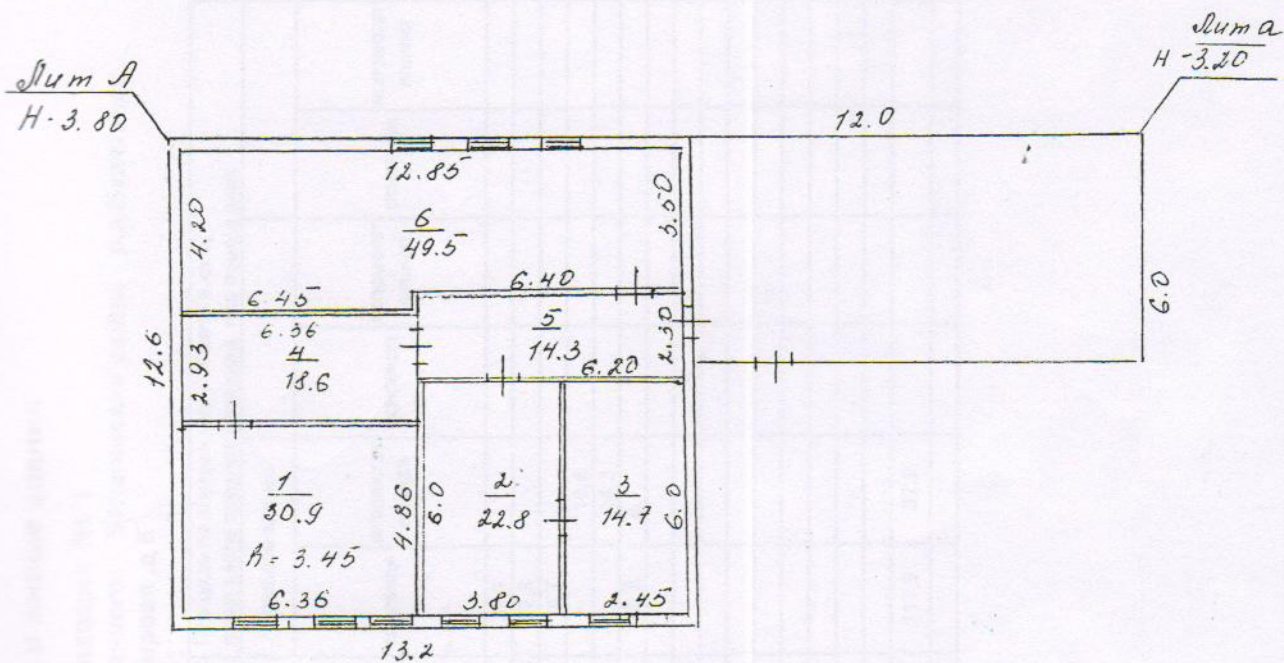

Балаганское отделение Иркутский филиал ФГУП "Ростехинвентаризация - Федеральное БТИ"				
Потажный план нежилого здания				
	ФИО	Дата/подпись	Адрес объекта	Лист 1
Выполнил:	Черниговская Н.А.	18.02.2010г. <i>Н.А. Черниговская</i>	Балаганский район	Листов 1
Проверил:	Мамонтов А.И.	18.02.2010г. <i>А.И. Мамонтов</i>	р.п. Балаганск ул. Кирова д 6	1:200

На нежилые и жилые здания


Экспликация № 1

К поэтажному плану здания, расположенного: Балаганский район р.п.Балаганск
уп. Кирова ,д 6

Литера по плану	Этаж (начинается с этажа и заканчивается мезином)	Номер помещения(квартиры, торгового сектора)	Номер плана строения комнаты, кухни.	Назначение частей помещения: жилая комната, канцелярское помещение, классная комната, кухня, коридор и т.п.	Формула подсчета площади по внутреннему обмеру	Площадь по внутреннему обмеру в кв.м., в том числе предназначенная под помещения						Итого по квартире, этажу, строению	Высота помещений по внутреннему обмеру
						Нежилое здание							
						основная	вспомогательная	основная	вспомогательная	основная	вспомогательная		
A	1		1	Кабинет	4,86*6,36	30,9							
			2	Кабинет	3,80*6,0	22,8					30,9	3,45	
			3	Кабинет	2,45*6,0	14,7					22,8	3,45	
			4	Коридор	2,93*6,36		18,6				14,7	3,45	
			5	Коридор	6,20*2,30		14,3				18,6	3,45	
			6	Кабинет	4,20*6,45+6,40*3,50	49,5					14,3	3,45	
											49,5	3,45	

ПОЭТАЖНЫЙ ПЛАН

1 ЭТАЖ

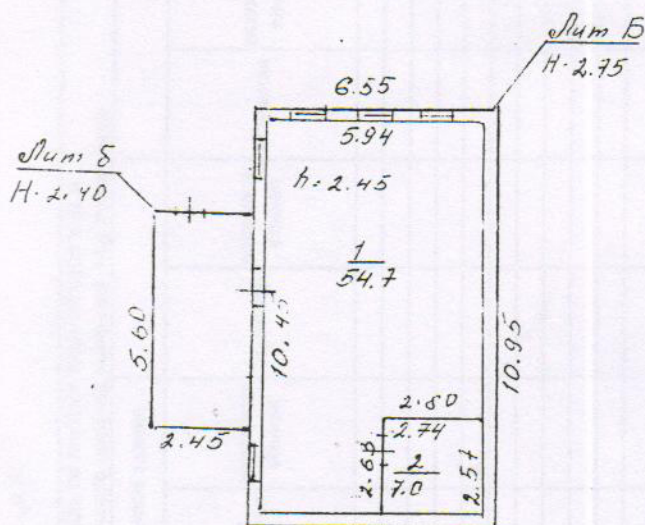

Балаганское отделение Иркутский филиал ФГУП "Ростехинвентаризация - Федеральное БТИ"				
Поэтажный план нежилого здания				
	ФИО	Дата/подпись	Адрес объекта	Лист 1
Выполнил:	Черниговская И.А.	18.02.2010г. <i>И.А. Черниговская</i>	Балаганский район	Листов 1
Проверил:	Мамонтов А.И.	18.02.2010г. <i>А.И. Мамонтов</i>	р.п. Балаганск ул. Кирова д 6	1:200


На нежилые и жилые здания

Экспликация № 1


К поэтажному плану здания, расположенного: Балаганский район р.п.Балаганск
уп. Кирова ,д 6

Литера по плану	Этажи (начиная с 1-го этажа и заканчивая мез.)	Номер помещения (начиная с 1-го)	Номер по плану (начиная с 1-го)	Назначение частей помещения: жилая комната, канцелярское помещение, классная комната, кухня, коридор и т.п.	Формула подсчета площади по внутреннему обмеру	Площадь по внутреннему обмеру в кв.м., в том числе предназначенная под помещения						Итого по квартире, этажу, строению	Высота помещений по внутреннему обмеру
						Нежилое здание							
						основная	вспомогательная	основная	вспомогательная	основная	вспомогательная		
Б	1		1	Кабинет	5,94*10,45 -2,80*2,63	54,7						54,7	2,45
			2	Раздевалка	2,74*2,57		7					7	2,45
									</				

ПЛАН ОПАСНЫХ УЧАСТКОВ МБОУ ДО Балаганский ЦДТ

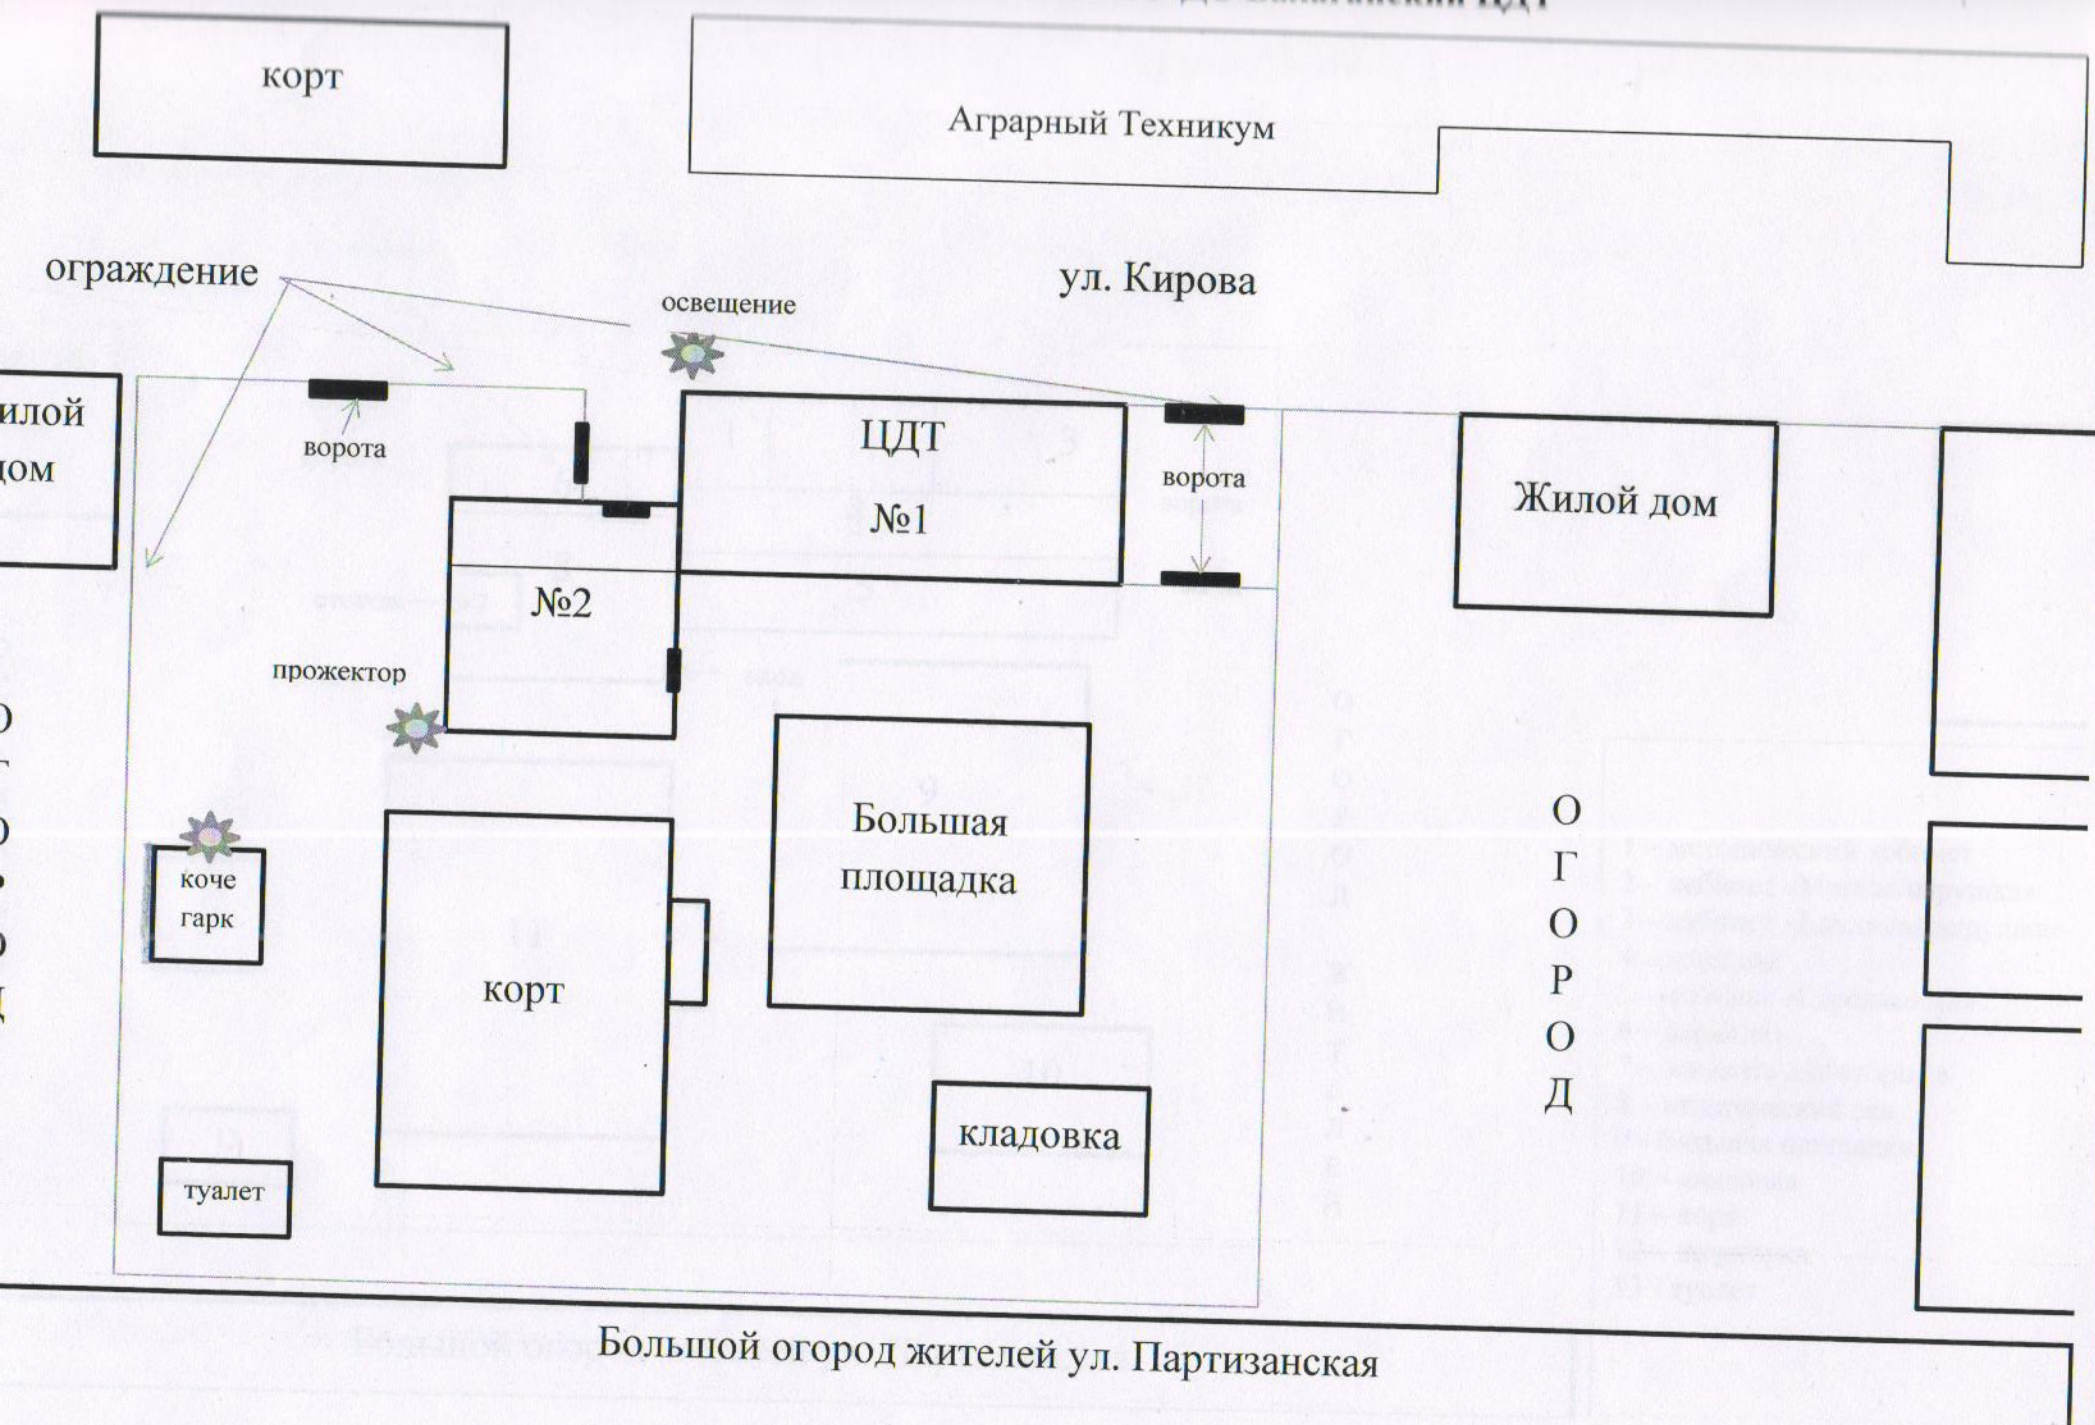

ПЛАН ОХРАНЫ ОБЪЕКТА МБОУ ДО Балаганский ЦДТ

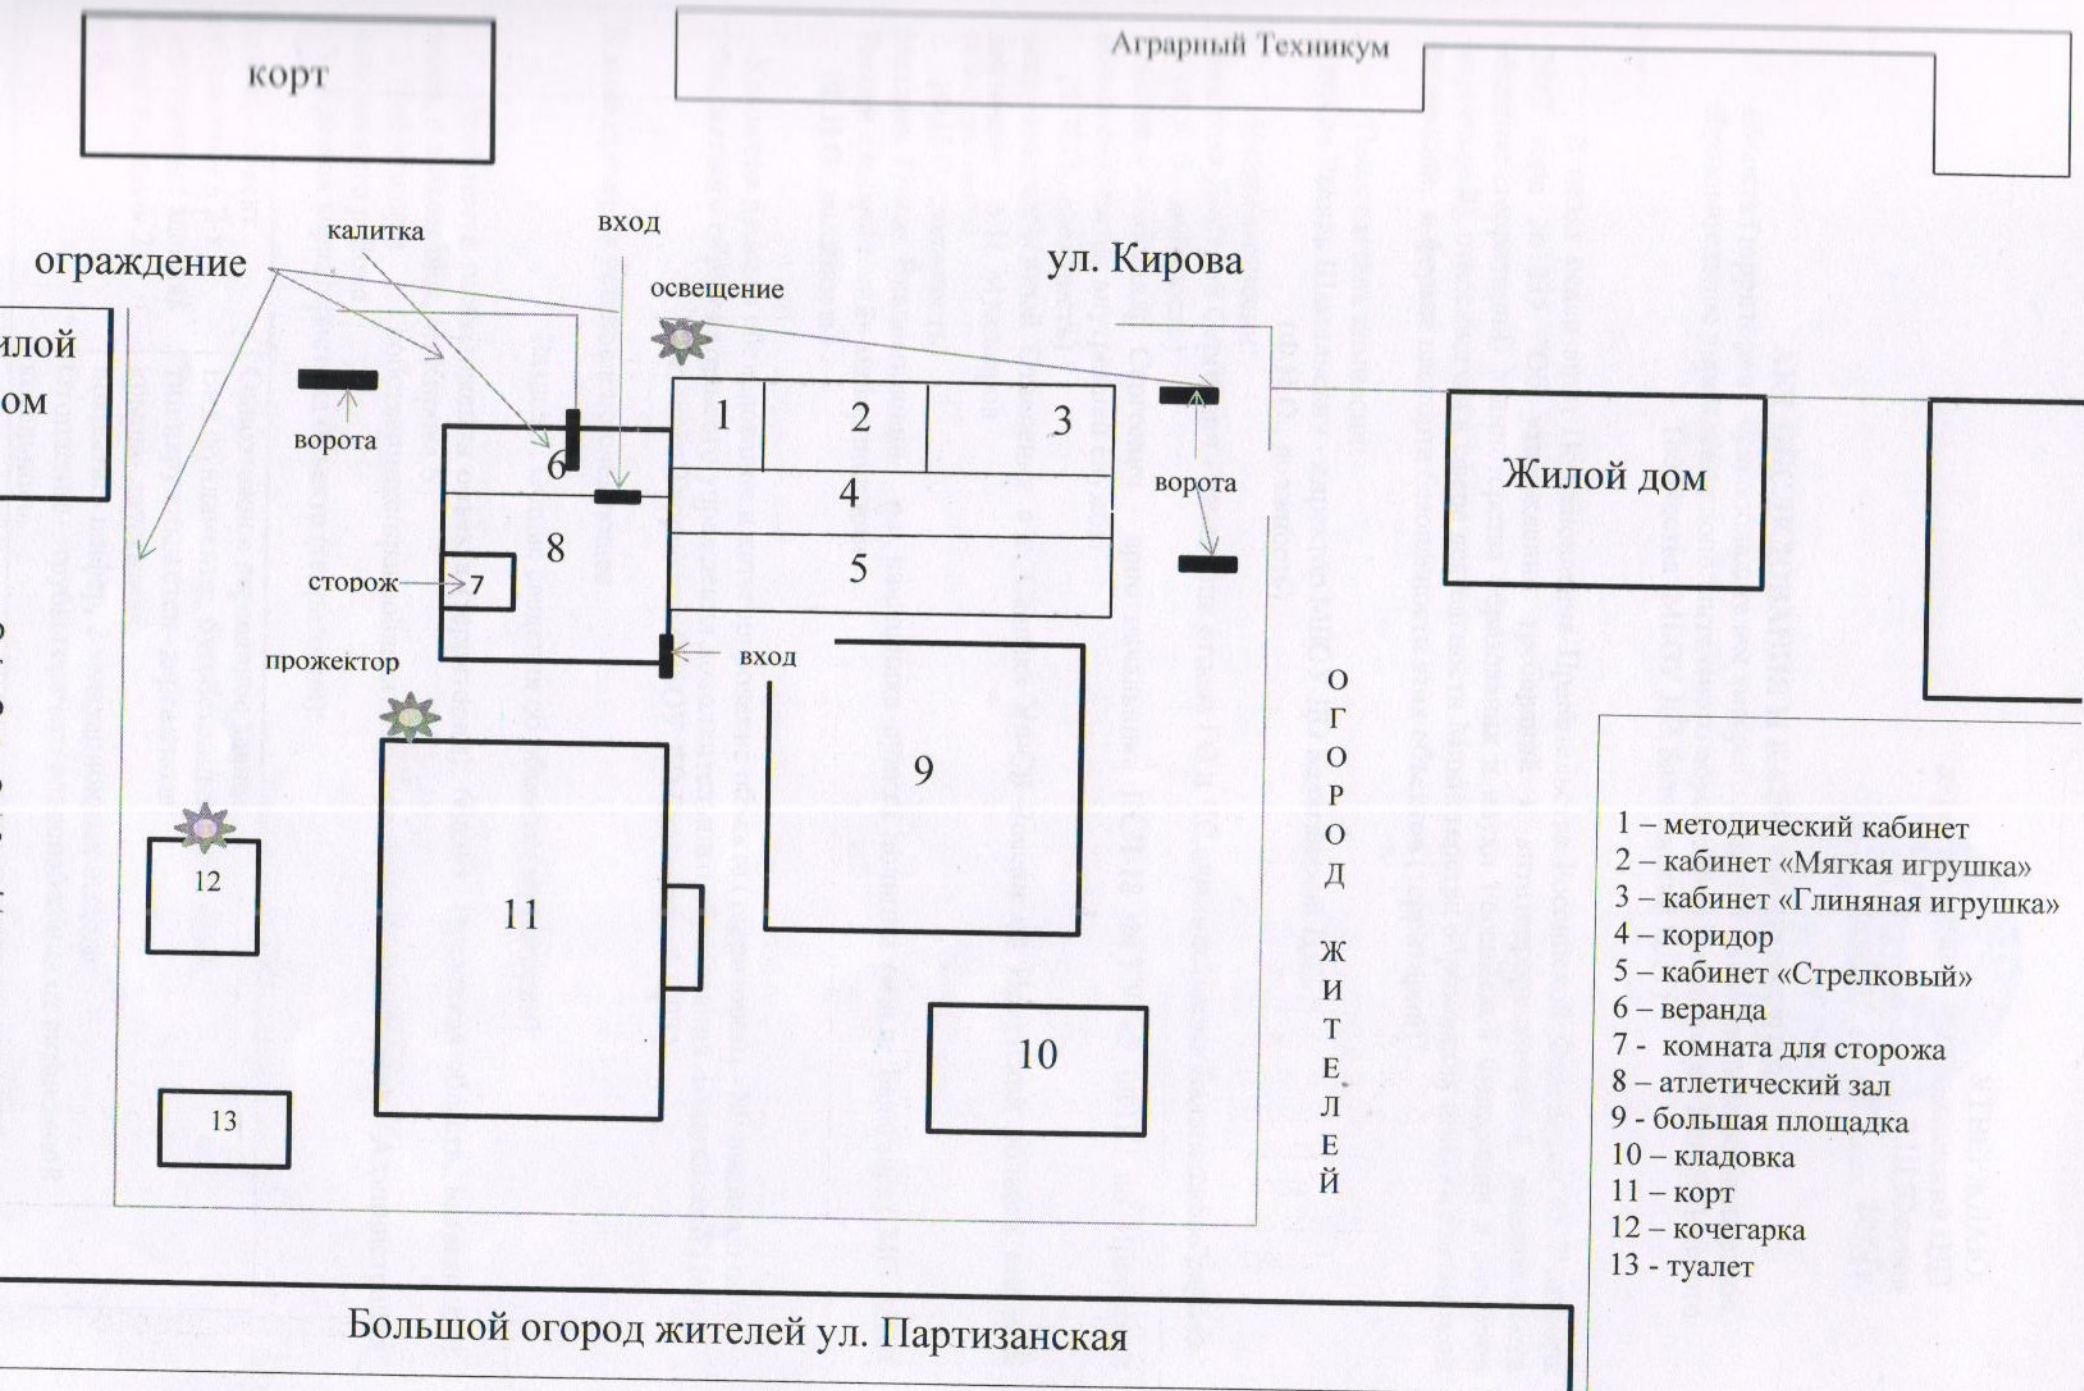

УТВЕРЖДАЮ:
директор МБОУ ДО Балаганский ЦДТ
Р.Ш.Юнусов
« 23 » 01 2018 г.



АКТ ОБСЛЕДОВАНИЯ И КАТЕГОРИРОВАНИЯ

объекта (территории), правообладателем которого является Муниципальное бюджетное образовательное учреждение дополнительного образования Балаганский Центр Детского Творчества (МБОУ ДО Балаганский ЦДТ)

В целях реализации Постановления Правительства Российской Федерации от 7 октября 2017 года №1235 "Об утверждении требований к антитеррористической защищенности объектов (территорий) Министерства образования и науки Российской Федерации и объектов (территорий), относящихся к сфере деятельности Министерства образования и науки Российской Федерации, и формы паспорта безопасности этих объектов (территорий)".

Председатель комиссии:

Юнусов Равиль Шамильевич - директор МБОУ ДО Балаганский ЦДТ
(Ф.И.О., должность)

Члены комиссии:

Мезенцев Дмитрий Сергеевич - начальник отдела ГО и ЧС администрации Балаганского района
(Ф.И.О., должность)

Воронцов Александр Сергеевич - врио начальника ПСЧ-18 ФГКУ «5 ОФПС по Иркутской области» капитан внутренней службы
(Ф.И.О., должность)

оперуполномоченный Отделения в г. Саянске УФСБ России по Иркутской области старший лейтенант А.И. Муллаяров
(Ф.И.О., должность)

Метляев Роман Владимирович - и.о. начальника пункта полиции (м.д.п. Балаганск) МО МВД России «Заларинский» майор полиции
(Ф.И.О., должность)

Комиссия провела обследование и категорирование объекта (территории) - Муниципального бюджетного образовательного учреждения дополнительного образования Балаганский Центр Детского Творчества (МБОУ ДО Балаганский ЦДТ).

В ходе проверки установлено следующее:

Раздел 1. Общие сведения об объекте (территории):

1.1. Адрес места расположения объекта (территории): 666391, Иркутская область, Балаганский район, р.п.Балаганск, ул.Кирова,6

1.2. Информация о собственнике/правообладателе объекта (территории): Администрация Балаганского района

1.3. Краткая характеристика объекта (территории):

1.4.

Здание - объект расположен в 2-х одноэтажных зданиях общая площадь 213 кв.м.,	Одноэтажное деревянное здание Вид фундамента: бутобетонный ленточный, тип наружных стен- деревянные; крыша- двускатная, покрытие- шифер, 2 эвакуационных выхода. Отопление – трубы горячего водоснабжения от автономной котельной.
---	---

Котельная, общая площадь 14,7 кв.м.	Одноэтажное сооружение; Тип наружных стен- металлический лист (профлист) Крыша – односкатная; Покрытие- .профильный металлический лист. Один эвакуационный выход.
-------------------------------------	---

Центральный вход в здание осуществляется с улицы Кирова,6.

Распределительная сеть 220/380 В., заземление согласно ПУЭ, в ночное время имеется дежурное освещение, территория освещается светодиодными прожекторами в количестве 2 штук. светодиодными лампами в количестве 2 штук, светильник наружного исполнения с лампой ДРЛ 250Вт. Ограждение территории учреждения дощатое, сплошное, имеются 2-х створчатые деревянные ворота, имеется калитка. Планы эвакуации работников и обучающихся разработаны имеются в каждом здании. Приказом директора ответственным за антитеррористическую защищенность назначен Юнусов Равиль Шамильевич приказ № 43 от 20.12.2017 года.. Инструктажи по поведению при обнаружении подозрительных предметов и отработки практических навыков проводятся в соответствии с планом работы, оформлен стенд с памятками.

Системой охраны здание не оснащено. Периодический осмотр территории объекта проводится два раза в день перед началом рабочего дня и после окончания, сторож осуществляет обход территории.

1.4. Основное функциональное назначение объекта (территории): образовательная деятельность

1.5. Режим работы (функционирования) объекта (территории): понедельник - пятница – с 09.00 часов до 18-00 часов. Суббота-воскресенье – выходной для администрации ЦДТ, для педагогов – скользящий.

1.6. Занимаемая площадь служебного помещения: 213 кв.м

1.7. Прилегающие объекты к объекту (территории): фасадная сторона выходит на улицу Кирова, напротив Аграрный техникум с деревянным ограждением (забором), справа и слева частные дома.

1.8. Выявленные критические элементы и потенциально опасные участки объекта (территории): - здание котельной.

1.9. Расчетное количество возможного одновременного пребывания людей: 66 человек.

Раздел 2. Организация охраны объекта (территории) техническими средствами:

2.1. Система (системы) видеонаблюдения: имеется

2.2. Система оповещения и управления эвакуацией: имеется

2.3. Система экстренного вызова полиции: 83954850507

2.4. Тревожно-вызывная сигнализация: отсутствует

2.5. Охранная сигнализация: отсутствует

2.5.1. Сигнал тревоги выводится на пульт дежурного: имеется

2.6. Пожарная сигнализация: имеется

2.7. Ограждение объекта (территории): имеется

2.7.1. Общая протяженность периметра, подлежащего ограждению: 426,6 метров

2.7.2. Краткая характеристика и состояние ограждения: ограждение дощатое сплошное в удовлетворительном состоянии.

Раздел 3. Степень угрозы и возможные последствия совершения террористического акта:

3.1. Данные об обстановке в районе расположения объекта (территории), о возможных угрозах совершения террористических актов, а также о совершенных и предотвращенных в районе

расположения объекта (территории) террористических актов: на территории Иркутской области нет подтверждения информации о реальной возможности совершения террористических актов. Уровень террористической угрозы минимален.

3.2. Прогнозные показатели о количестве людей, которые могут погибнуть или получить вред здоровью при совершении террористического акта: 50%.

3.3. Прогнозный размер ущерба, причиненного в результате совершения террористического акта: менее 3 миллионов рублей.

Раздел 4. Мероприятия по обеспечению антитеррористической защищенности объекта (территорий)

4.1 Разработан план эвакуации обучающихся и работников

4.2 Приказ № 43 от 20.12.2017 года «О назначении должностных лиц, ответственных за проведение мероприятий по обеспечению антитеррористической защищенности объектов (территорий) и организацию взаимодействия с территориальными органами безопасности, территориальными органами Министерства внутренних дел Российской Федерации и территориальными органами Федеральной службы войск национальной гвардии Российской Федерации» в лице директора Юнусова Р.И.;

4.3 На постоянной основе с работниками проводятся инструктажи по действиям при обнаружении на объекте (территории) посторонних лиц и подозрительных предметов, а также при угрозе совершения террористического акта;

4.4 Систематически проводится обход и осмотр объекта (территории), помещений, а также периодическая проверка складских помещений;

4.5. Объект оборудован системой экстренного оповещения работников, обучающихся и иных лиц, находящихся на объекте (территории), о потенциальной угрозе или возникновении чрезвычайной ситуации;

Раздел 5. Выводы и предложения межведомственной комиссии:

5.1. По результатам обследования, в соответствии с Постановлением Правительства Российской Федерации от 7 октября 2017 года №1235 "Об утверждении требований к антитеррористической защищенности объектов (территорий) Министерства образования и науки Российской Федерации и объектов (территорий), относящихся к сфере деятельности Министерства образования и науки Российской Федерации, и формы паспорта безопасности этих объектов (территорий)".

Муниципальному бюджетному образовательному учреждению дополнительного образования Балаганский Центр Детского Творчества установлена третья категория.

5.2. Дополнительная информация: отсутствует

(дополнительная информация с учетом особенностей объекта (территории))

Рекомендации по усилению антитеррористической защищенности объекта (территории):

1. Создать условия пропускного и внутри объектового режимов и осуществления контроля за их функционированием;

2. Обеспечить объект (территорию) инженерно-техническими средствами и системами охраны и поддержание их в исправном состоянии, оснащение бесперебойной и устойчивой связью объектов (территорий);

3. Запланировать проведение учений и тренировок по реализации планов обеспечения антитеррористической защищенности объектов (территорий);

4. Исключить бесконтрольное пребывание на объекте (территории) посторонних лиц и нахождения транспортных средств, в том числе в непосредственной близости от объекта (территории);

5. Организовать взаимодействие с территориальными органами безопасности, территориальными органами Министерства внутренних дел Российской Федерации и территориальными органами Федеральной службы войск национальной гвардии Российской Федерации по вопросам противодействия терроризму и экстремизму.

Председатель комиссии:

Директор МБОУ ДО Балаганский ЦДТ

Р.Ш.Юнусов

Члены комиссии:

начальник отдела ГО и ЧС администрации Балаганского района

Д.С. Мезенцев

оперуполномоченный Отделения в г. Саянске УФСБ России по Иркутской области старший лейтенант

А.И. Муллаяров

И.о начальника пункта полиции (м.д.п. Балаганск) МО МВД России «Заларинский» майор полиции

Р.В. Метляев

врио начальника ПСЧ-18 ФГКУ «5 0ФПС по Иркутской области» капитан внутренней службы

А.С.Воронцов

Прошито,

пронумеровано

16 sheet
и скреплено печатью

